Rysunek nr 1

LOKALE POD APTEKĄ
SKALA 1 :50

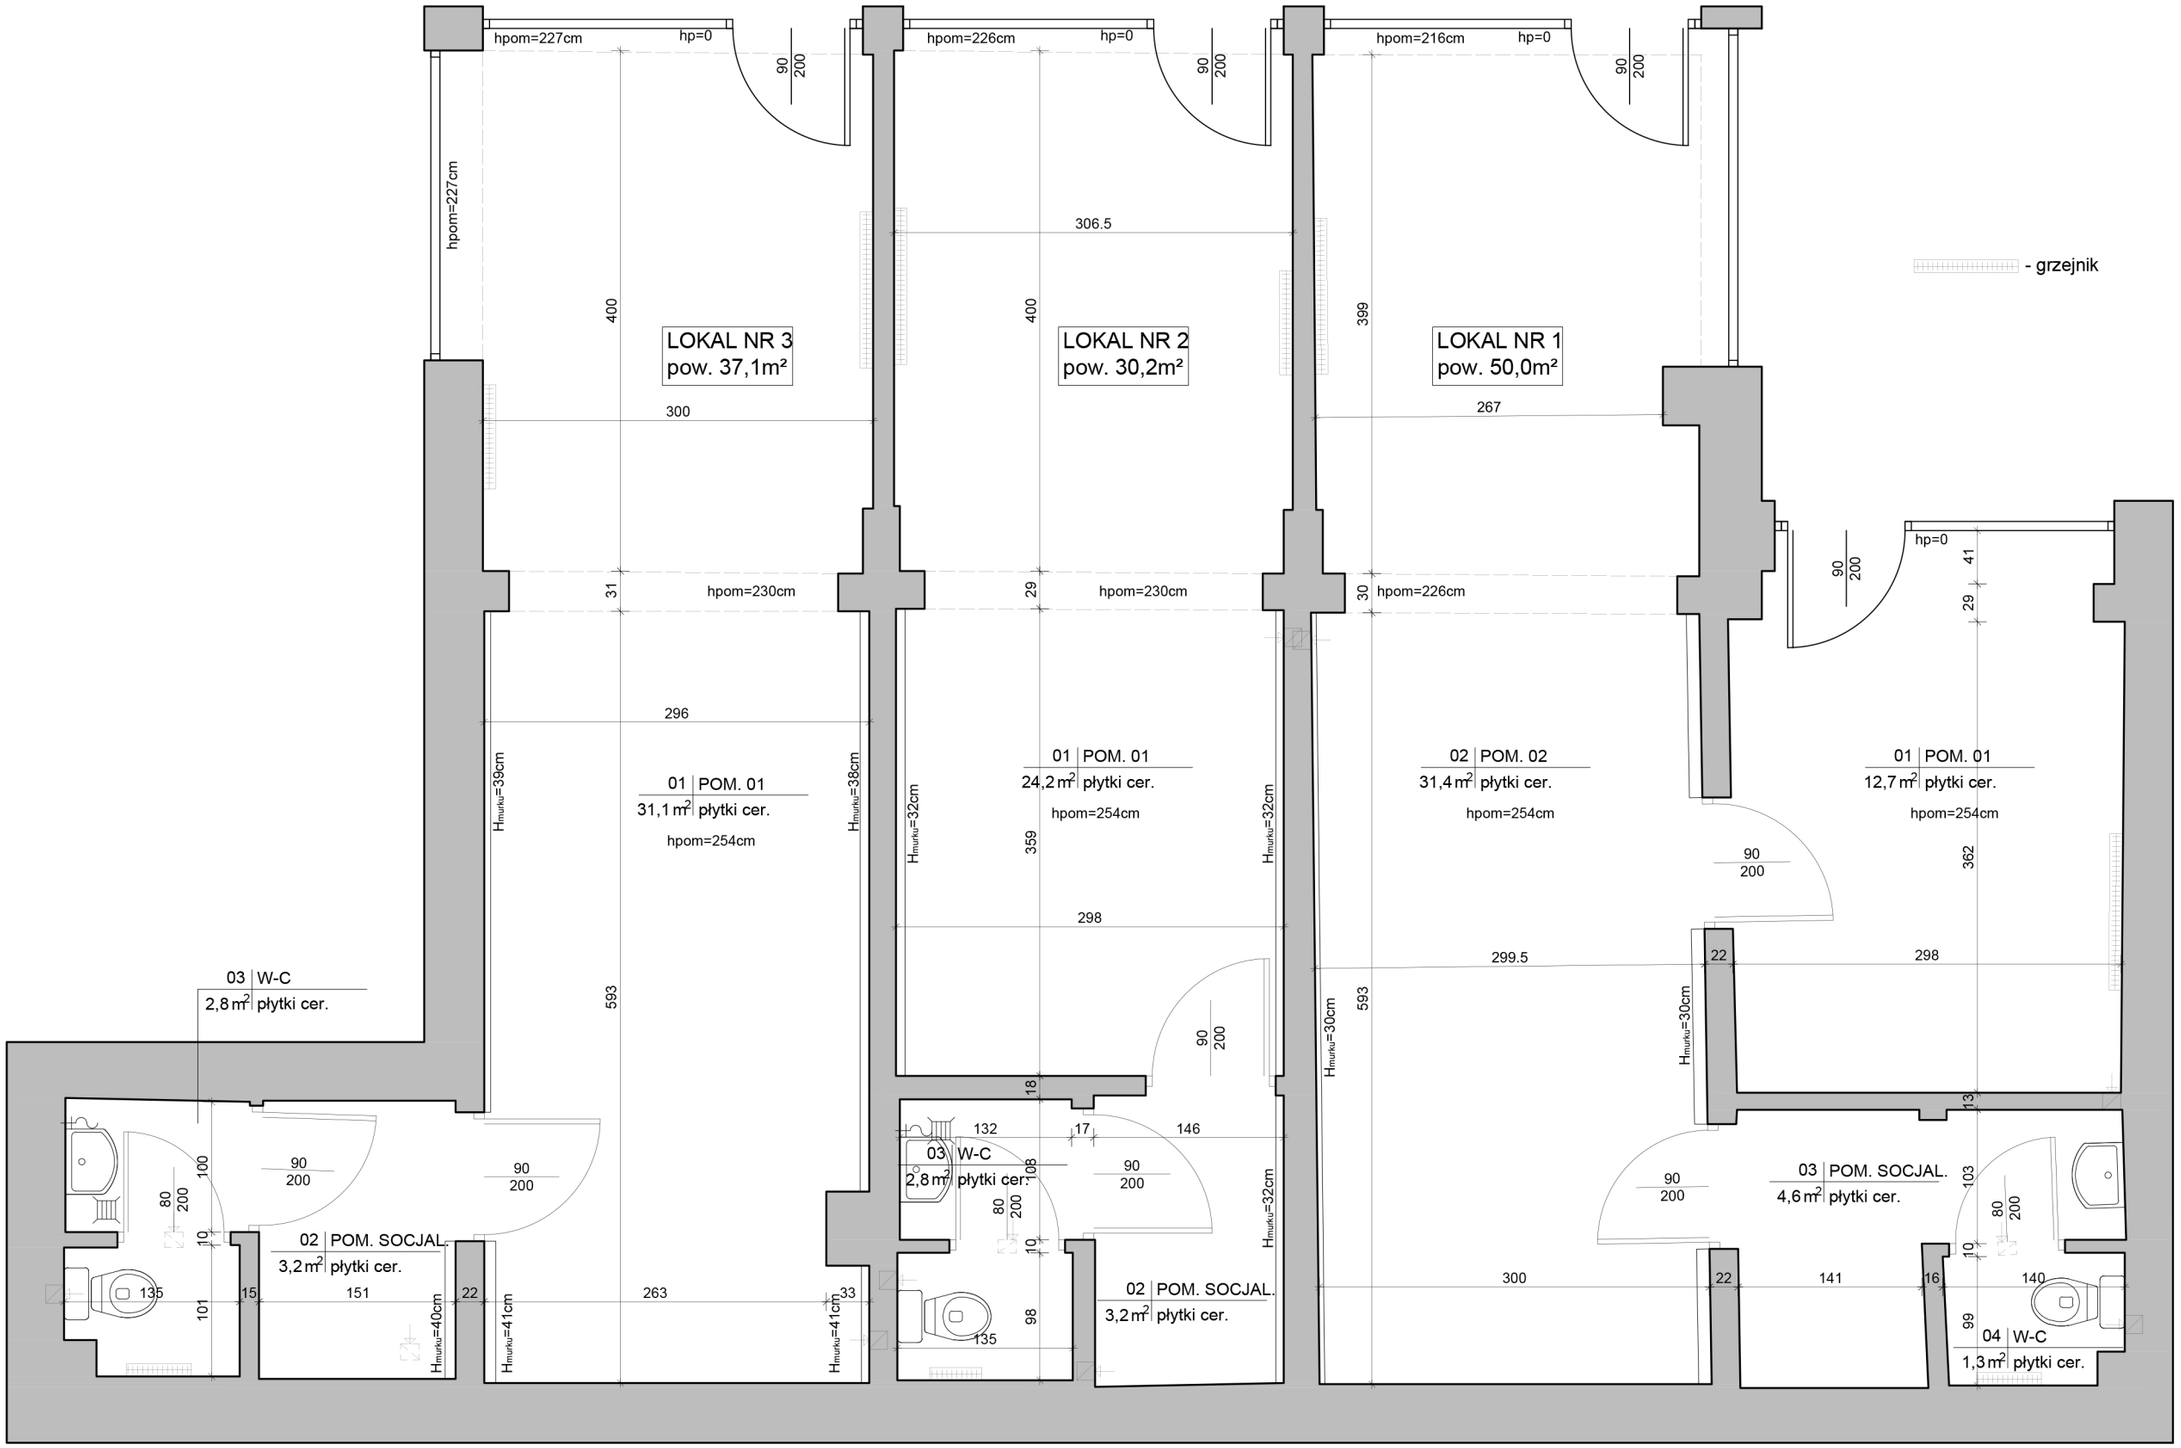

Lokal nr 1 - pow. 50,0 m²
Lokal nr 2 - pow. 30,2 m²
Lokal nr 3 - pow. 37,1 m²

RAZEM: pow. 117,3 m²