
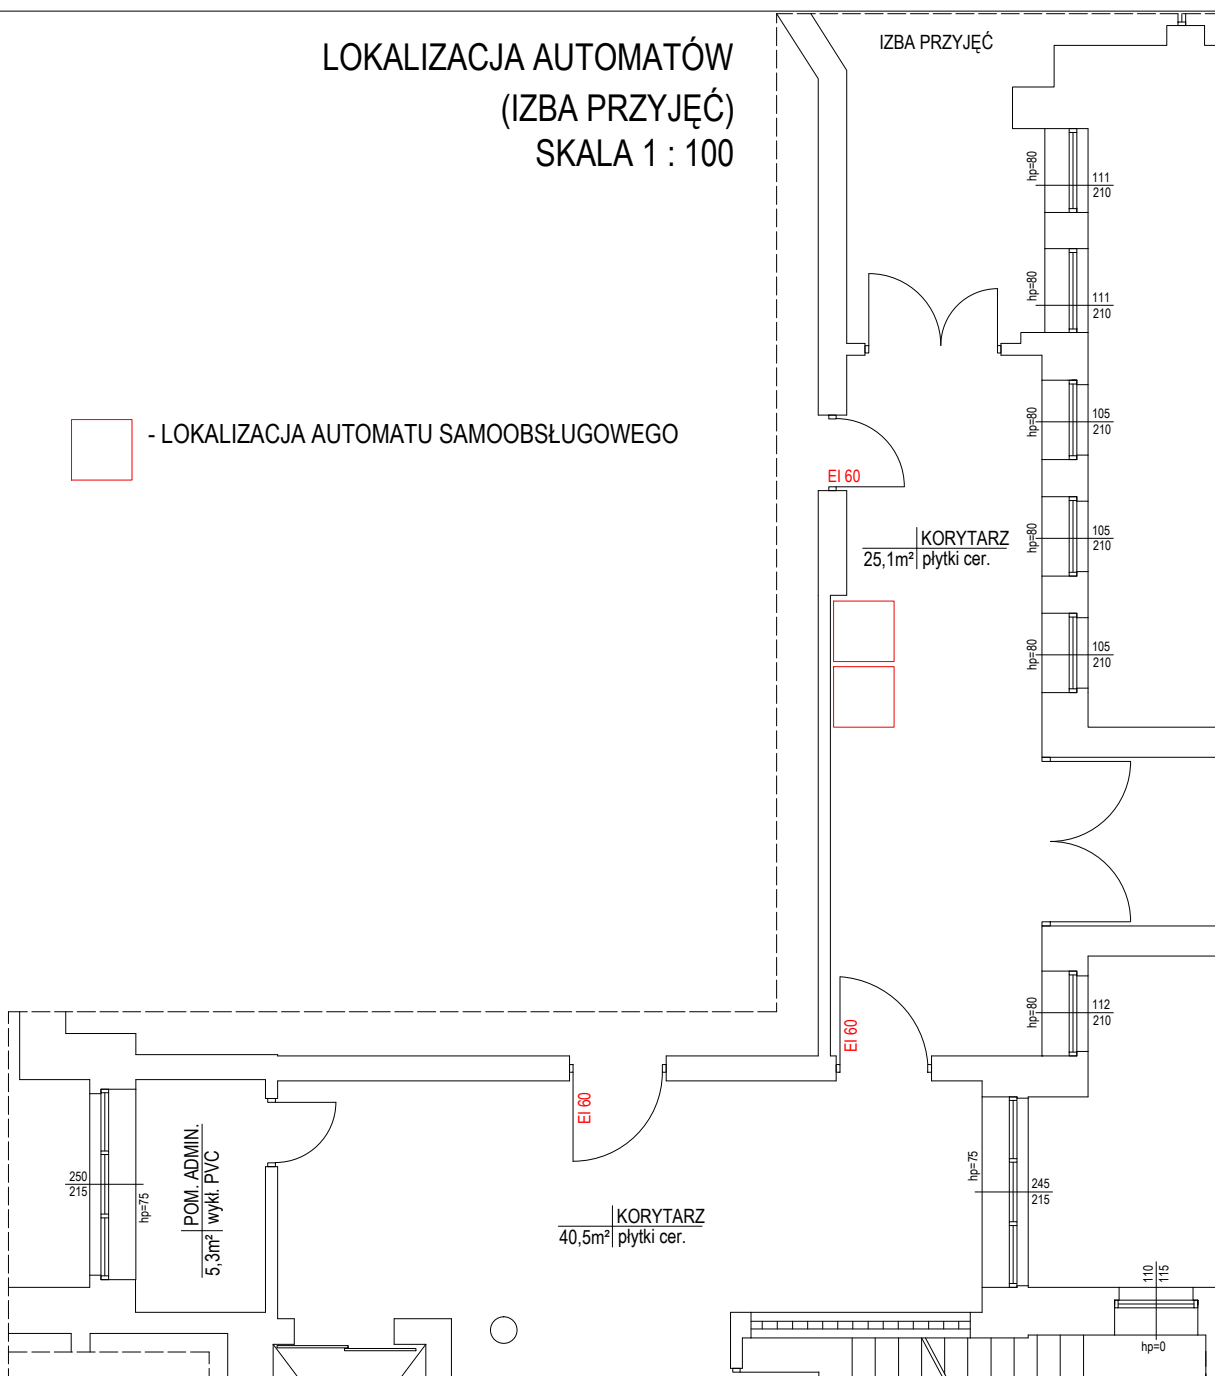
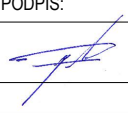


LOKALIZACJA AUTOMATÓW (IZBA PRZYJĘĆ) SKALA 1 : 100

 - LOKALIZACJA AUTOMATU SAMOOBŚLUGOWEGO



MT PROJEKT Grzegorz Makowski 28-100 Busko-Zdrój ul. Wojska Polskiego 2 tel. 505 830 433		INWESTOR: Zespół Opieki Zdrowotnej w Busku - Zdroju ul. Bohaterów Warszawy 67 28-100 Busko - Zdrój	
Imię i nazwisko / Upr. mgr inż. arch. Grzegorz Makowski Upr. 10/PKOKK/2012		PODPIS: 	
DATA: 07. 2021 r.		TYTUŁ RYSUNKU: LOKALIZACJA AUTOMATÓW (IZBA PRZYJĘĆ)	
SKALA: 1:100		NR RYS: 02	