


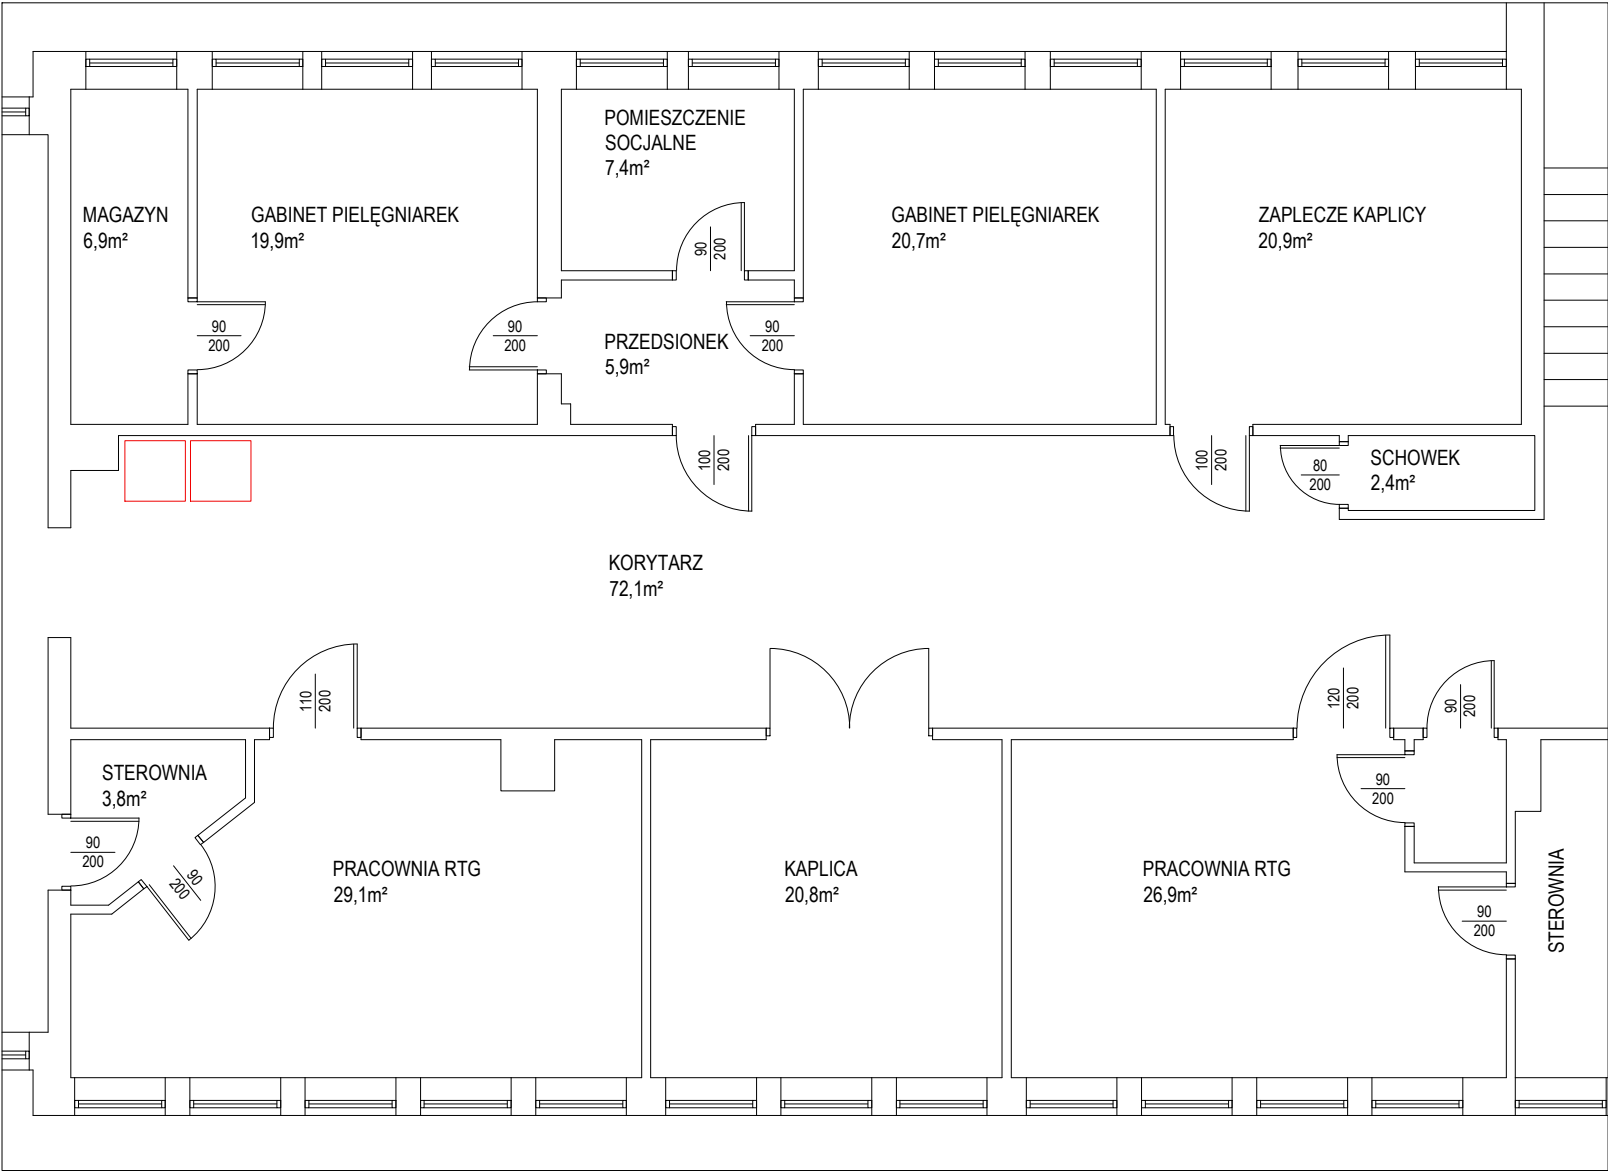

LOKALIZACJA AUTOMATÓW
(ROENTGEN)
SKALA 1 : 100



 - LOKALIZACJA AUTOMATU SAMOOSŁUGOWEGO

MT PROJEKT		Grzegorz Makowski 28-100 Busko-Zdrój ul. Wojska Polskiego 2 tel. 505 830 433		INWESTOR: Zespół Opieki Zdrowotnej w Busku - Zdroju ul. Bohaterów Warszawy 67 28-100 Busko - Zdrój	
Imię i nazwisko / Upr.		PODPIS:		OBIEKT: Wydzierżawienie powierzchni użytkowej Szpitala rejonowego na potrzeby działalności gospodarczej (lokalizacja automatów samoobsługowych)	
PROJEKTOWAŁ: mgr inż. arch. Grzegorz Makowski Upr. 10/PKOKK/2012				ADRES: dz. nr. ew. 26/22, ul.Bohaterów Warszawy 67 28-100 Busko - Zdrój	
DATA: 07. 2021 r.		TYTUŁ RYSUNKU: LOKALIZACJA AUTOMATÓW (ROENTGEN)		SKALA: 1:100	NR RYS: 01